



HUERTA DEL OBISPO 10
626 842 176
www.huertadelobispo10.com

PLAZA Y TRASTERO 14



Planta:
Fachada a calle:
Superficie útil plaza:
Superficie útil trastero:


Sótano 2
Huerta del Obispo
13,55 m²
2,92 m²

Precio: **25.000,00 €**




PLAZA Y TRASTERO 14 - PLANTA SÓTANO 2

* NOTA: ESTOS PLANOS TIENEN CARÁCTER ORIENTATIVO Y ESTÁN SUJETOS A CAMBIOS O MODIFICACIONES DURANTE LA REDACCIÓN DEL PROYECTO DE EJECUCIÓN AL INCORPORAR INSTALACIONES Y ESTRUCTURA, POR LO QUE CARECEN DE VALOR CONTRACTUAL.

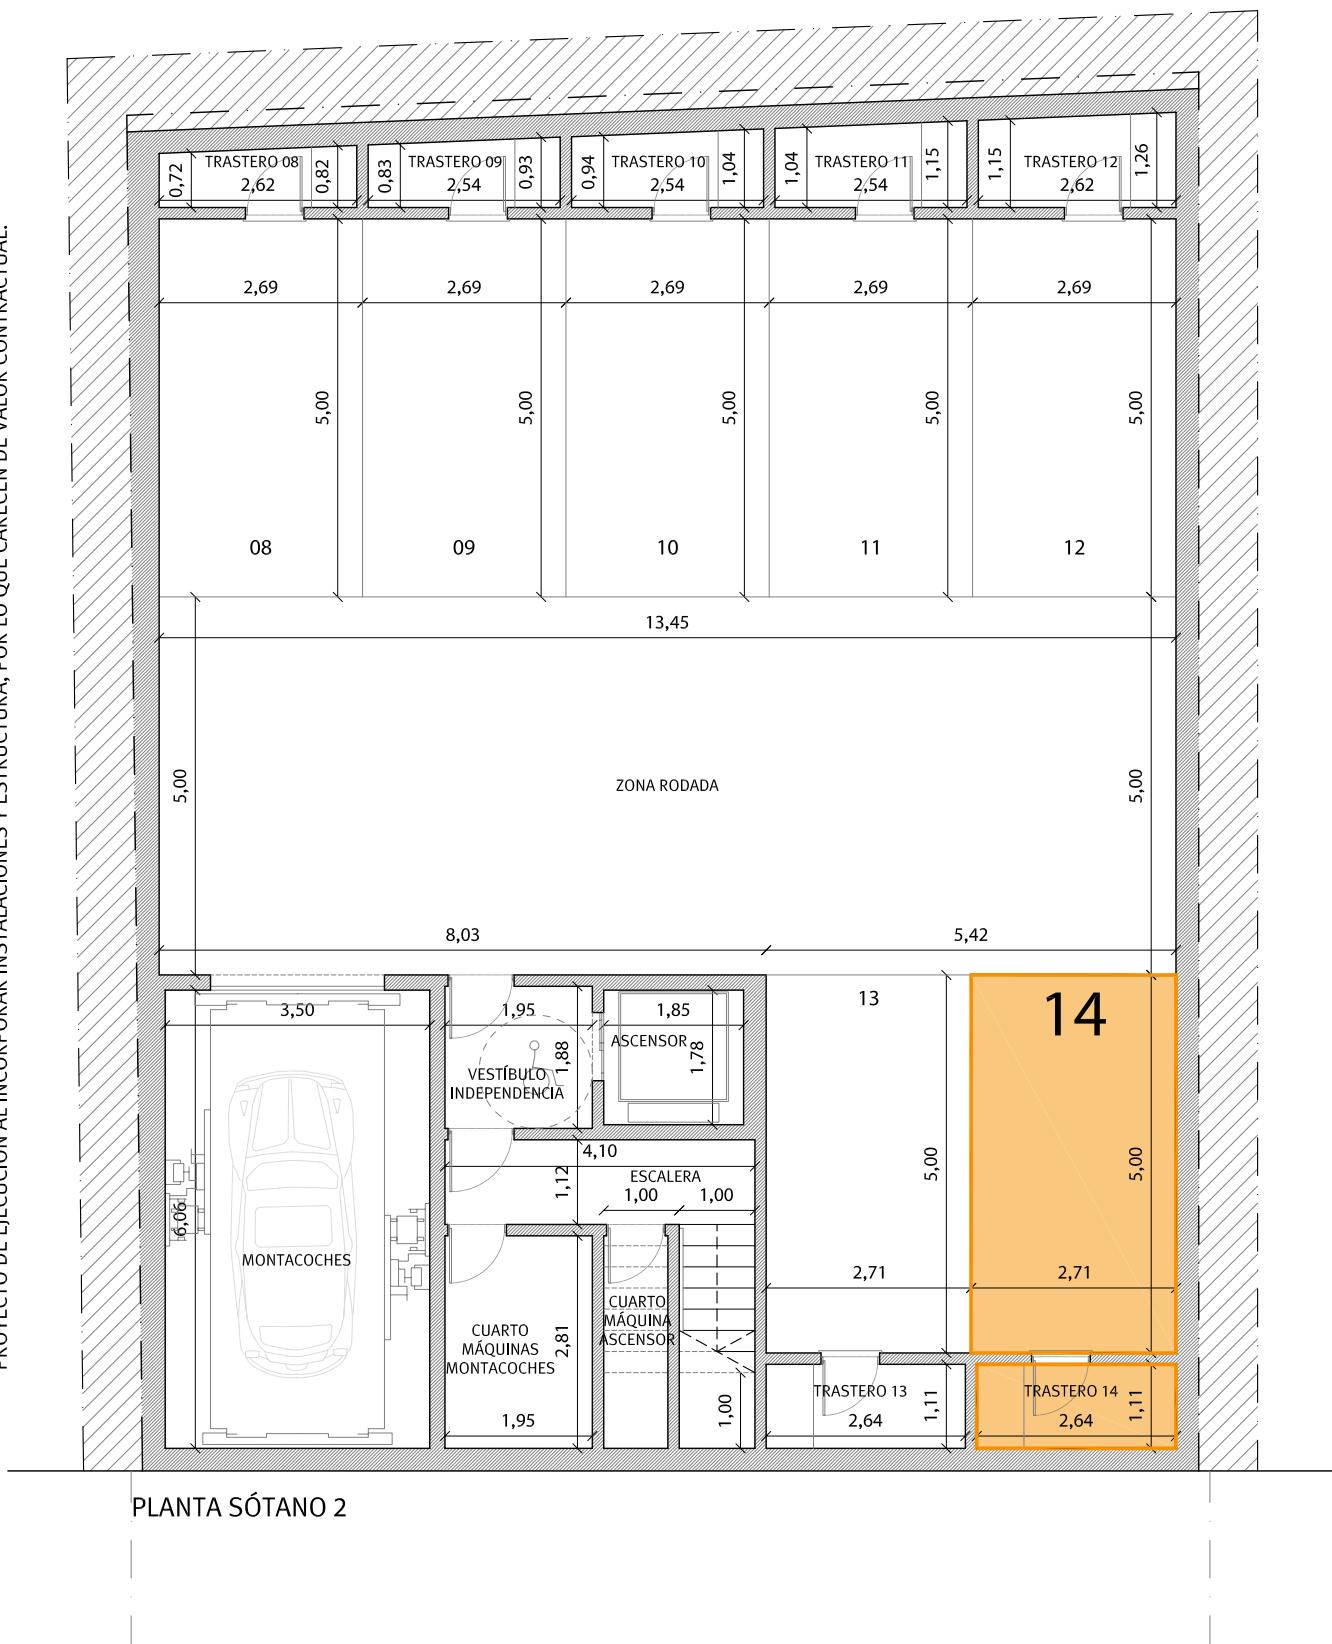

c/ Huerta del Obispo

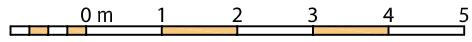

G F